


СИТУАЦИОННАЯ СХЕМА

Чувашская Республика, Моргаушский район

Моргаушское сельское поселение


село Моргауши улица Красная Площадь, 6

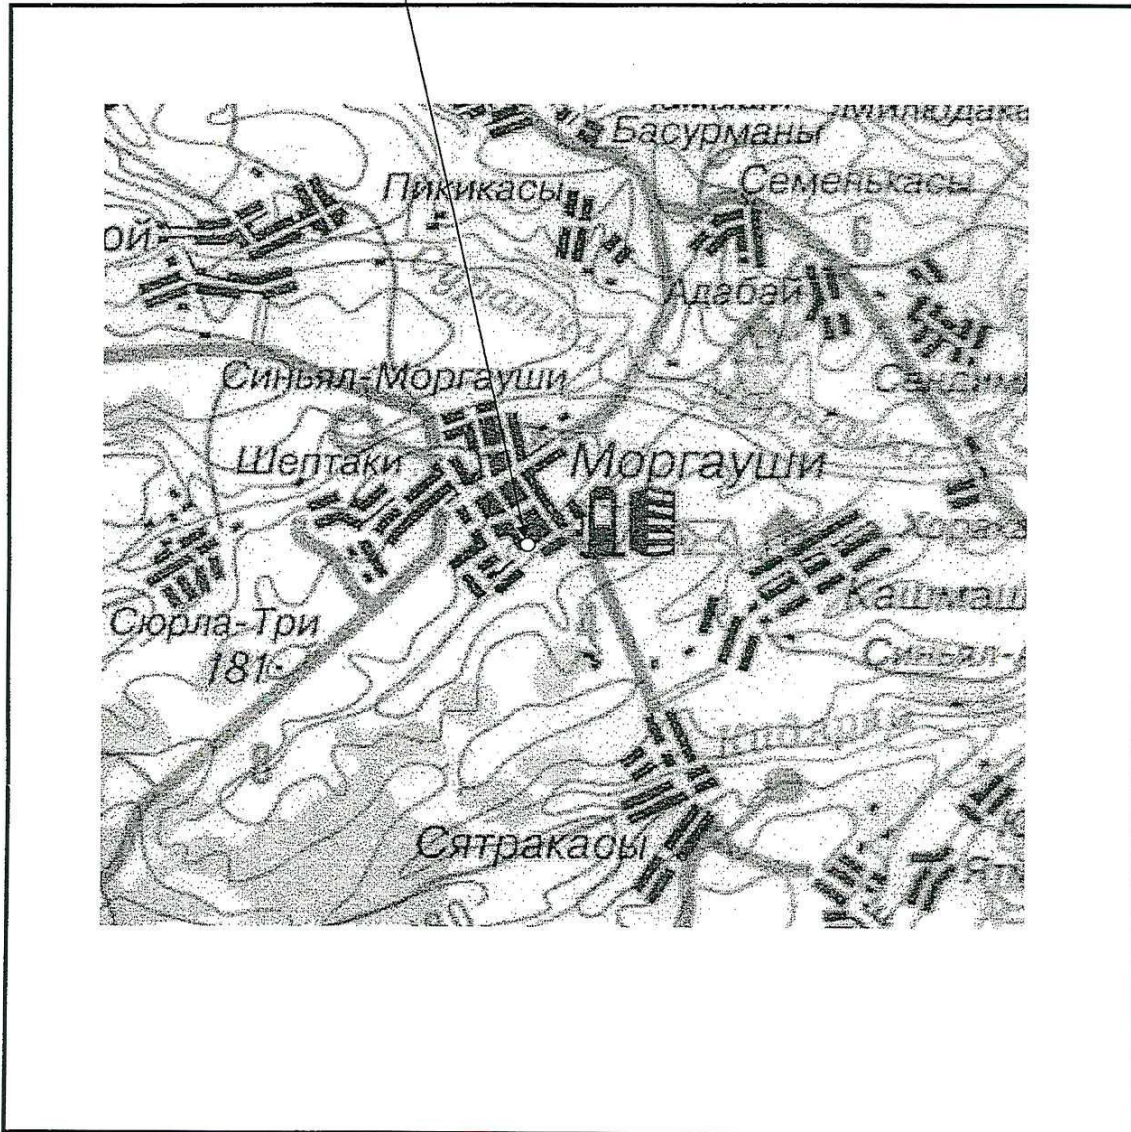

Зачеркнутое "6" не читается
Зав. производ сектора м.п. БТИ Васин /А. Васинев/




Инвентаризационный план
План земельного участка

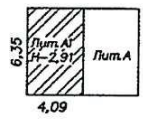

ул.Красная Площадь

Масштаб 1:500

Инвентаризационный план
План I этажа, Лит. А1

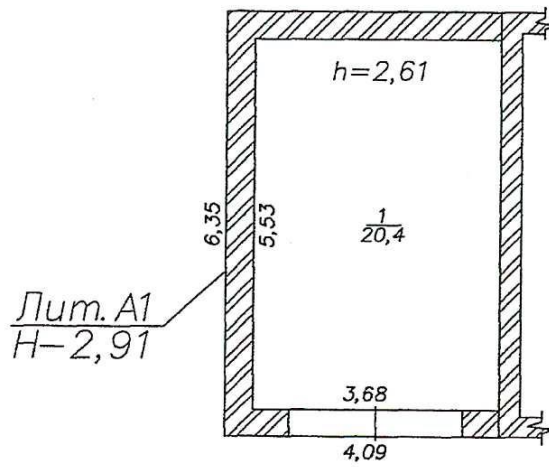

Масштаб 1:100