


# СИТУАЦИОННАЯ СХЕМА


Чувашская Республика, Моргаушский район

Моргаушское сельское поселение


село Моргауши улица Красная Площадь, 6

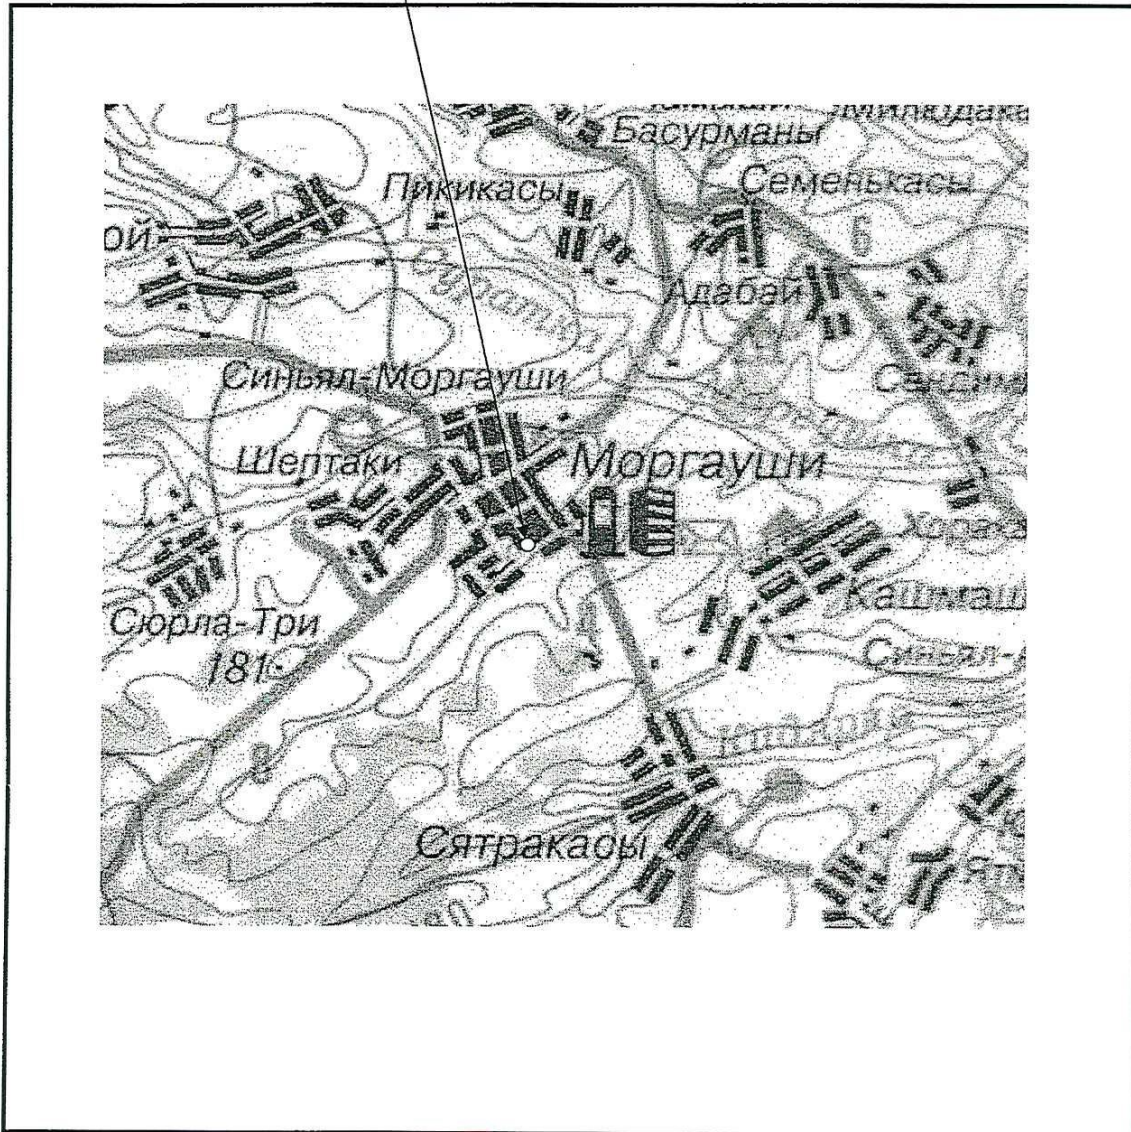

Зачеркнутое "6" не читается  
Зав. производ сектора м.п. БТИ /Васи /А.Васильев/

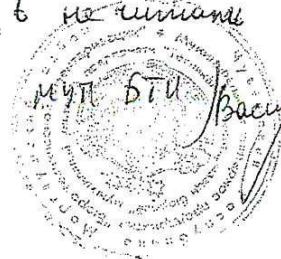


Инвентаризационный план  
План земельного участка

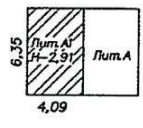

*ул.Красная Площадь*

*Масштаб 1:500*

Инвентаризационный план  
План I этажа, Лит. А1

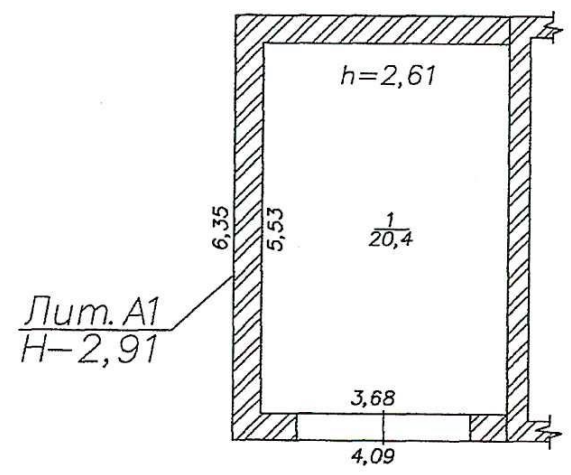

Масштаб 1:100